




Pianta Piano Terra - Prima Fase  
Scala: 1:100

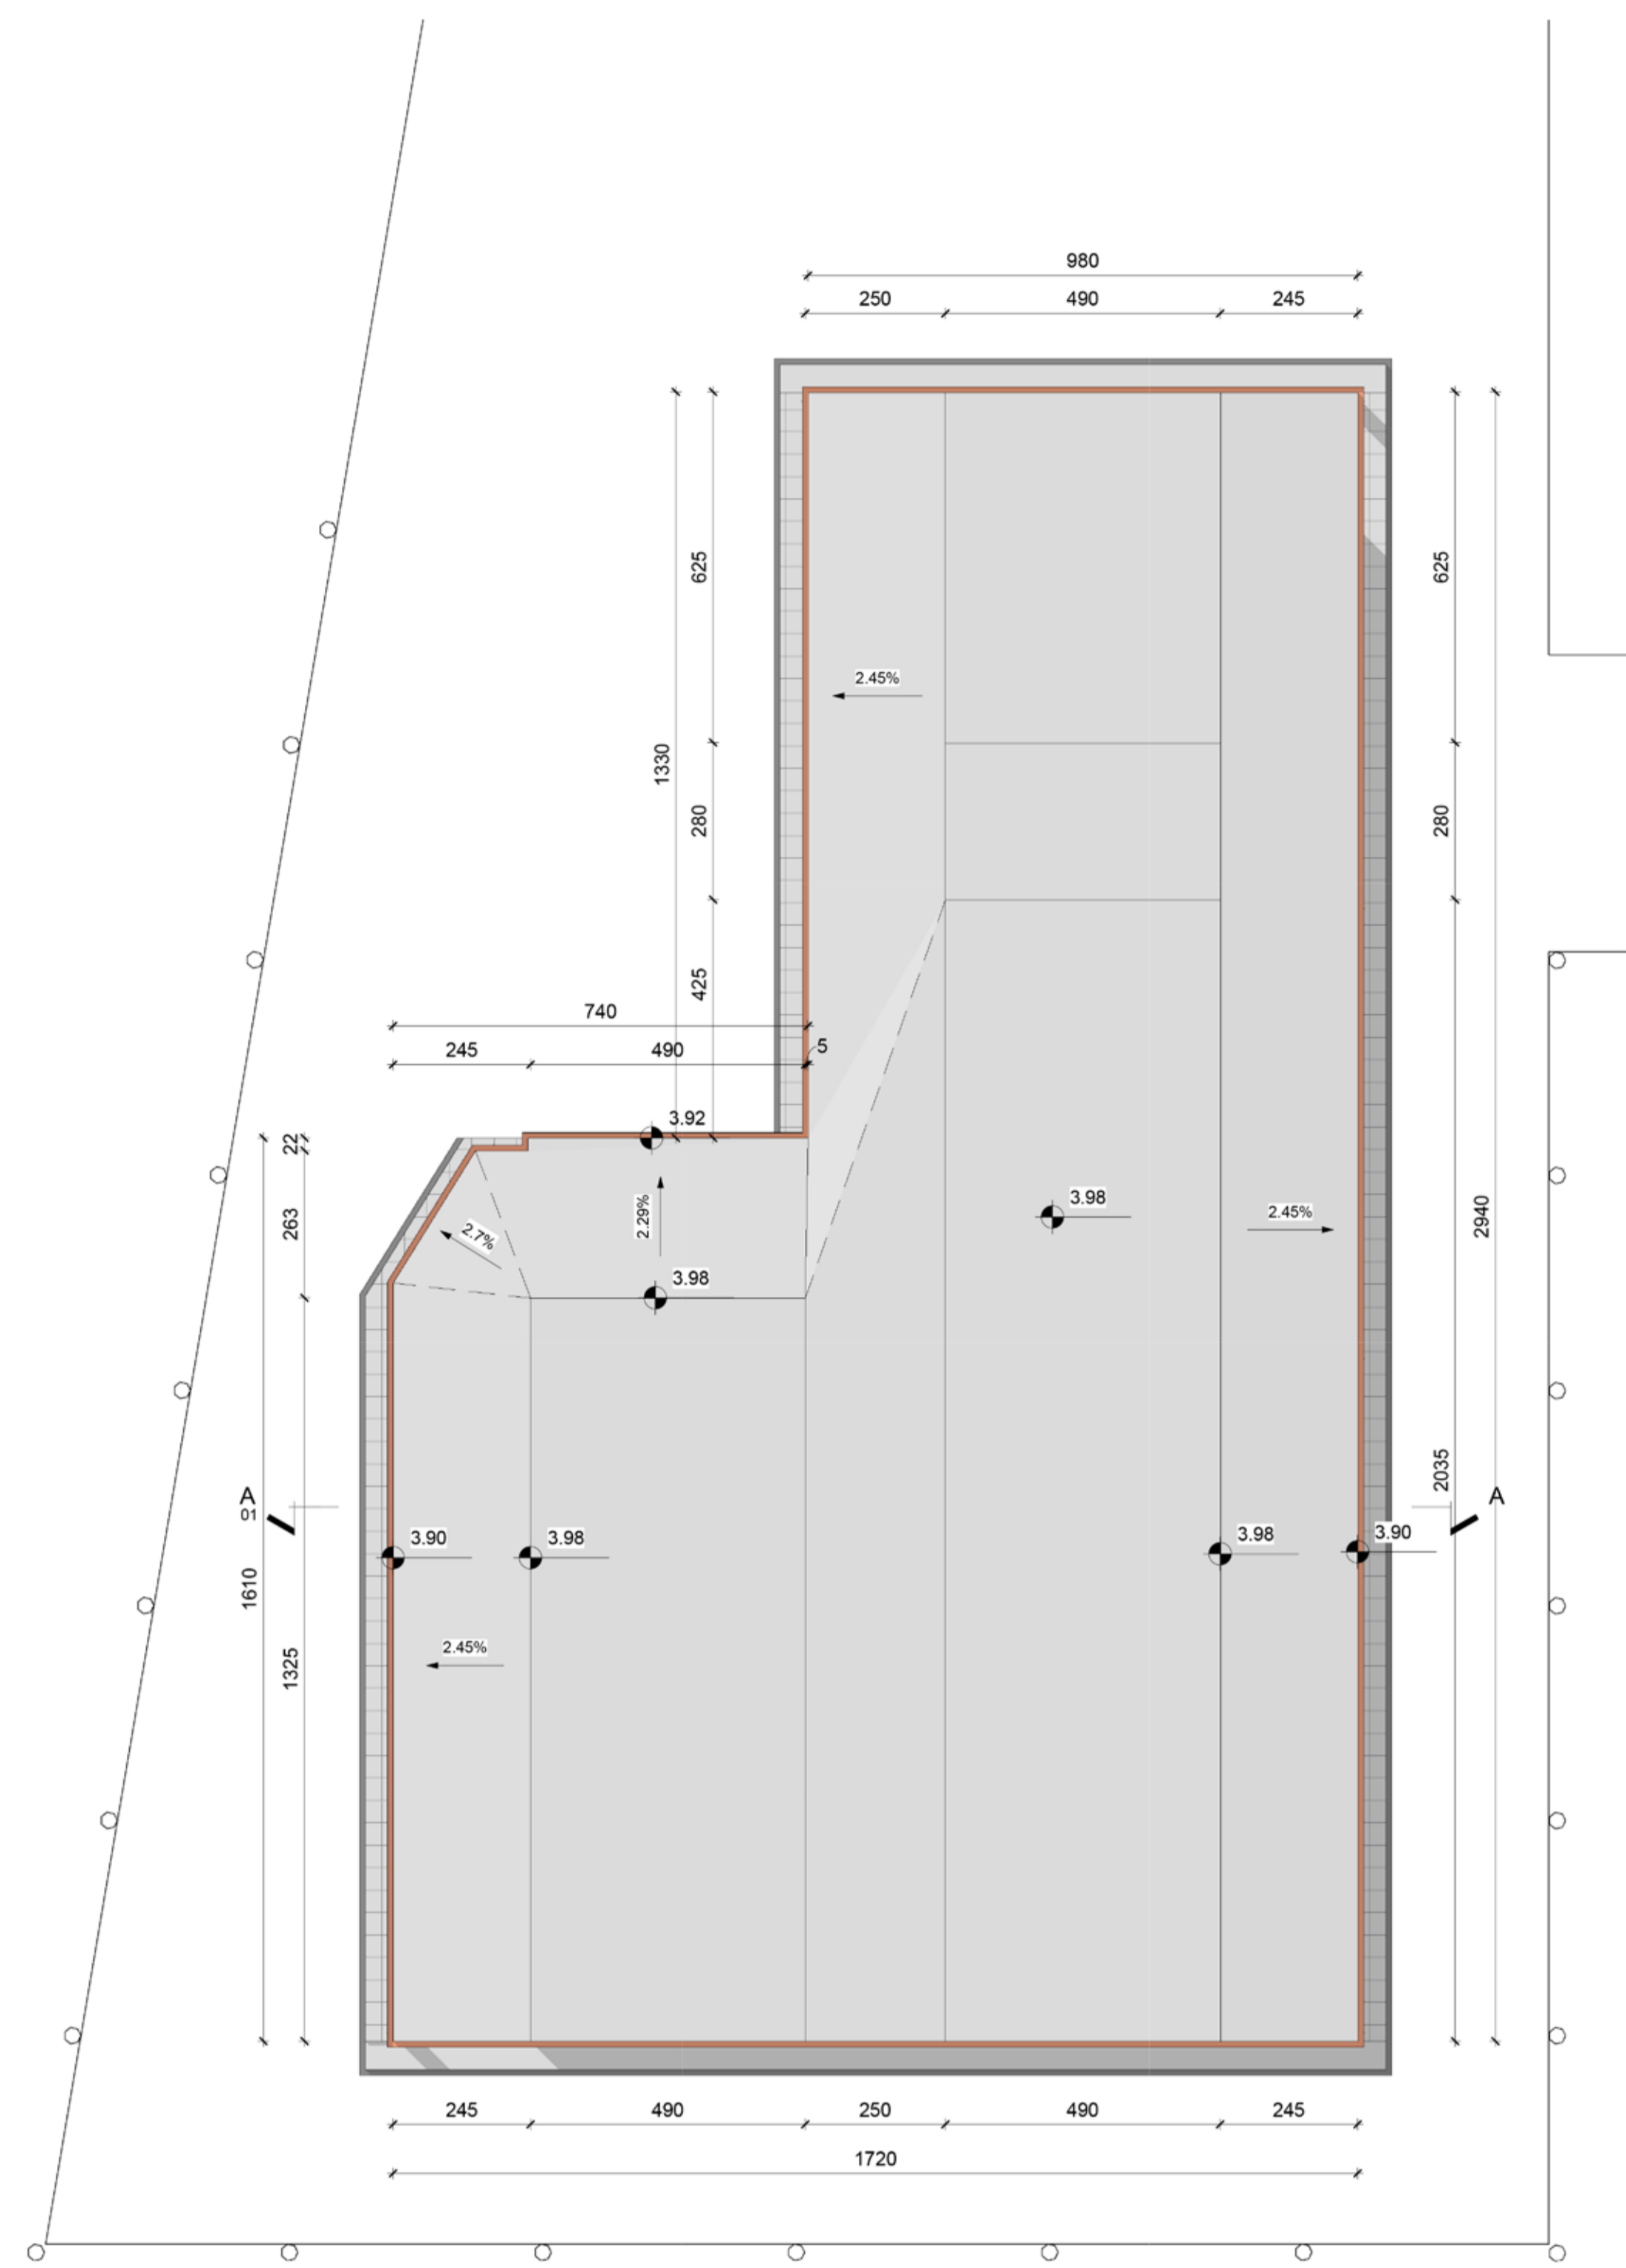


Piano Primo - Prima Fase  
Scala: 1:100

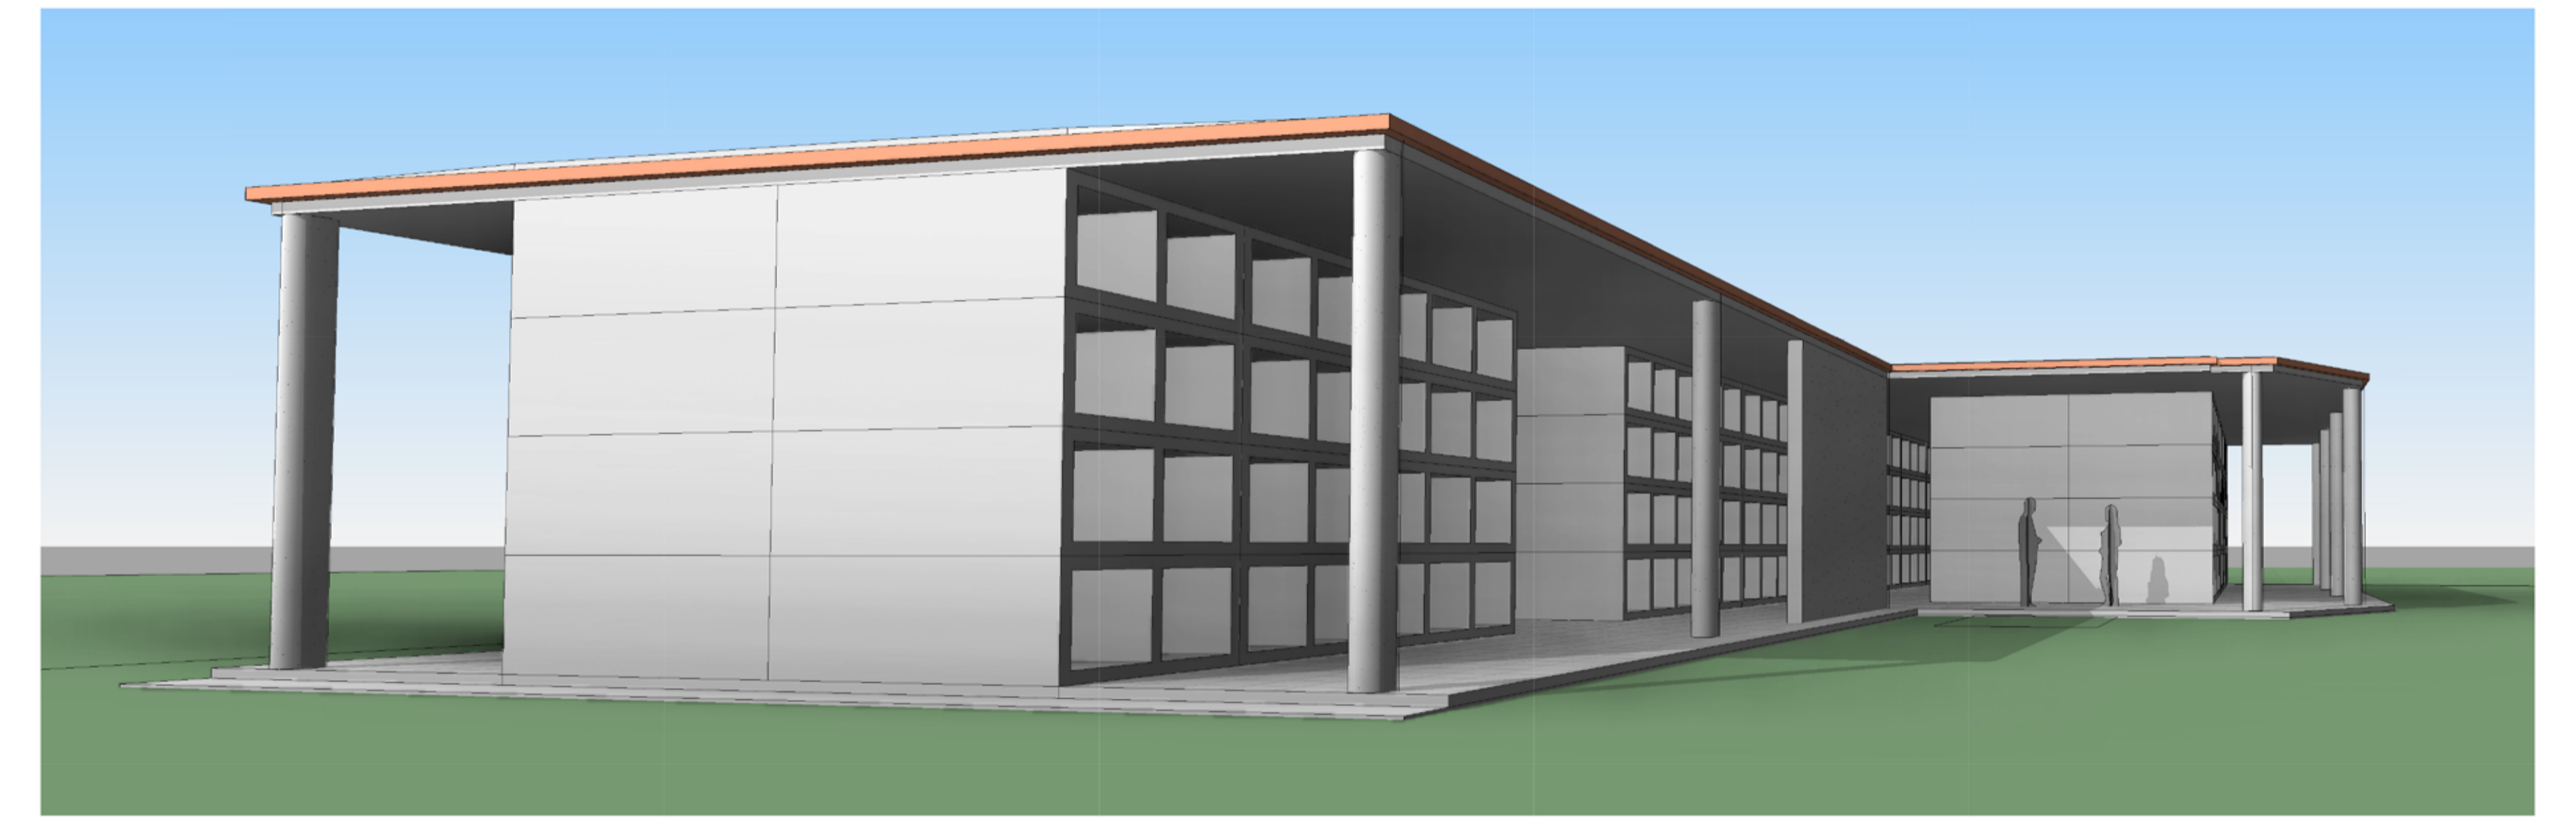


Scorcio Prospettico

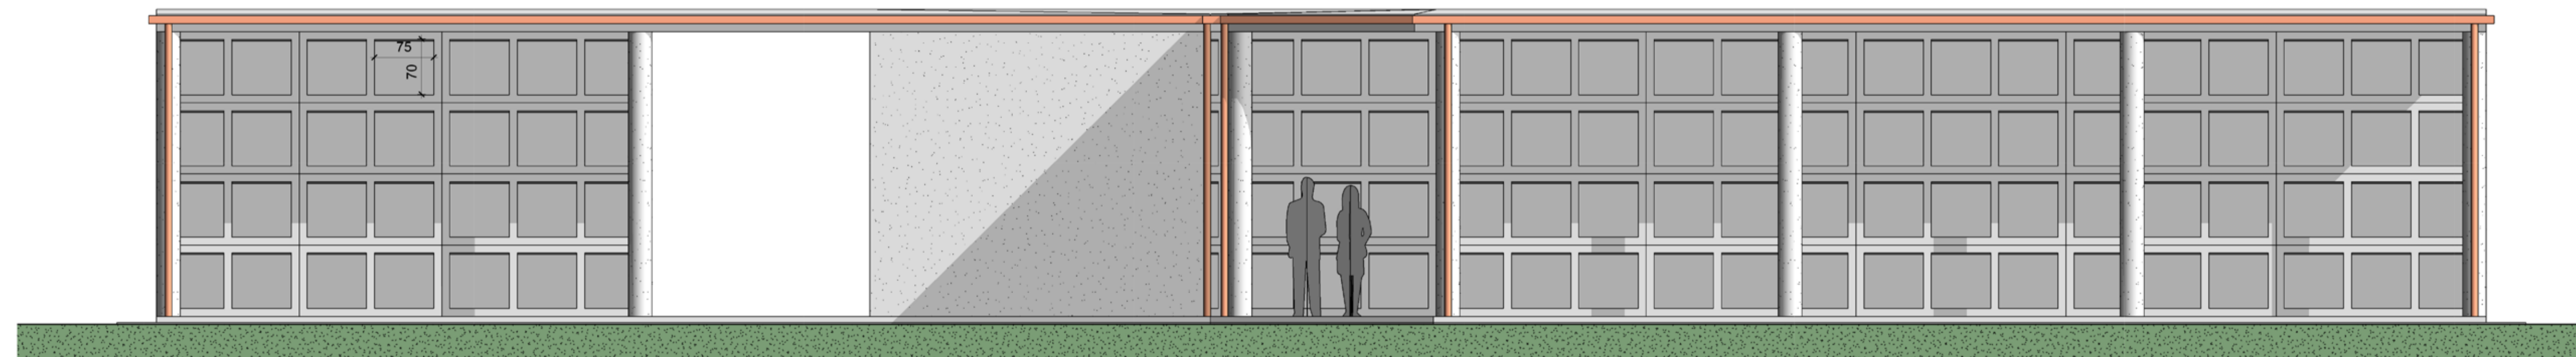

Prospetto Frontale - Prima Fase  
Scala: 1:50

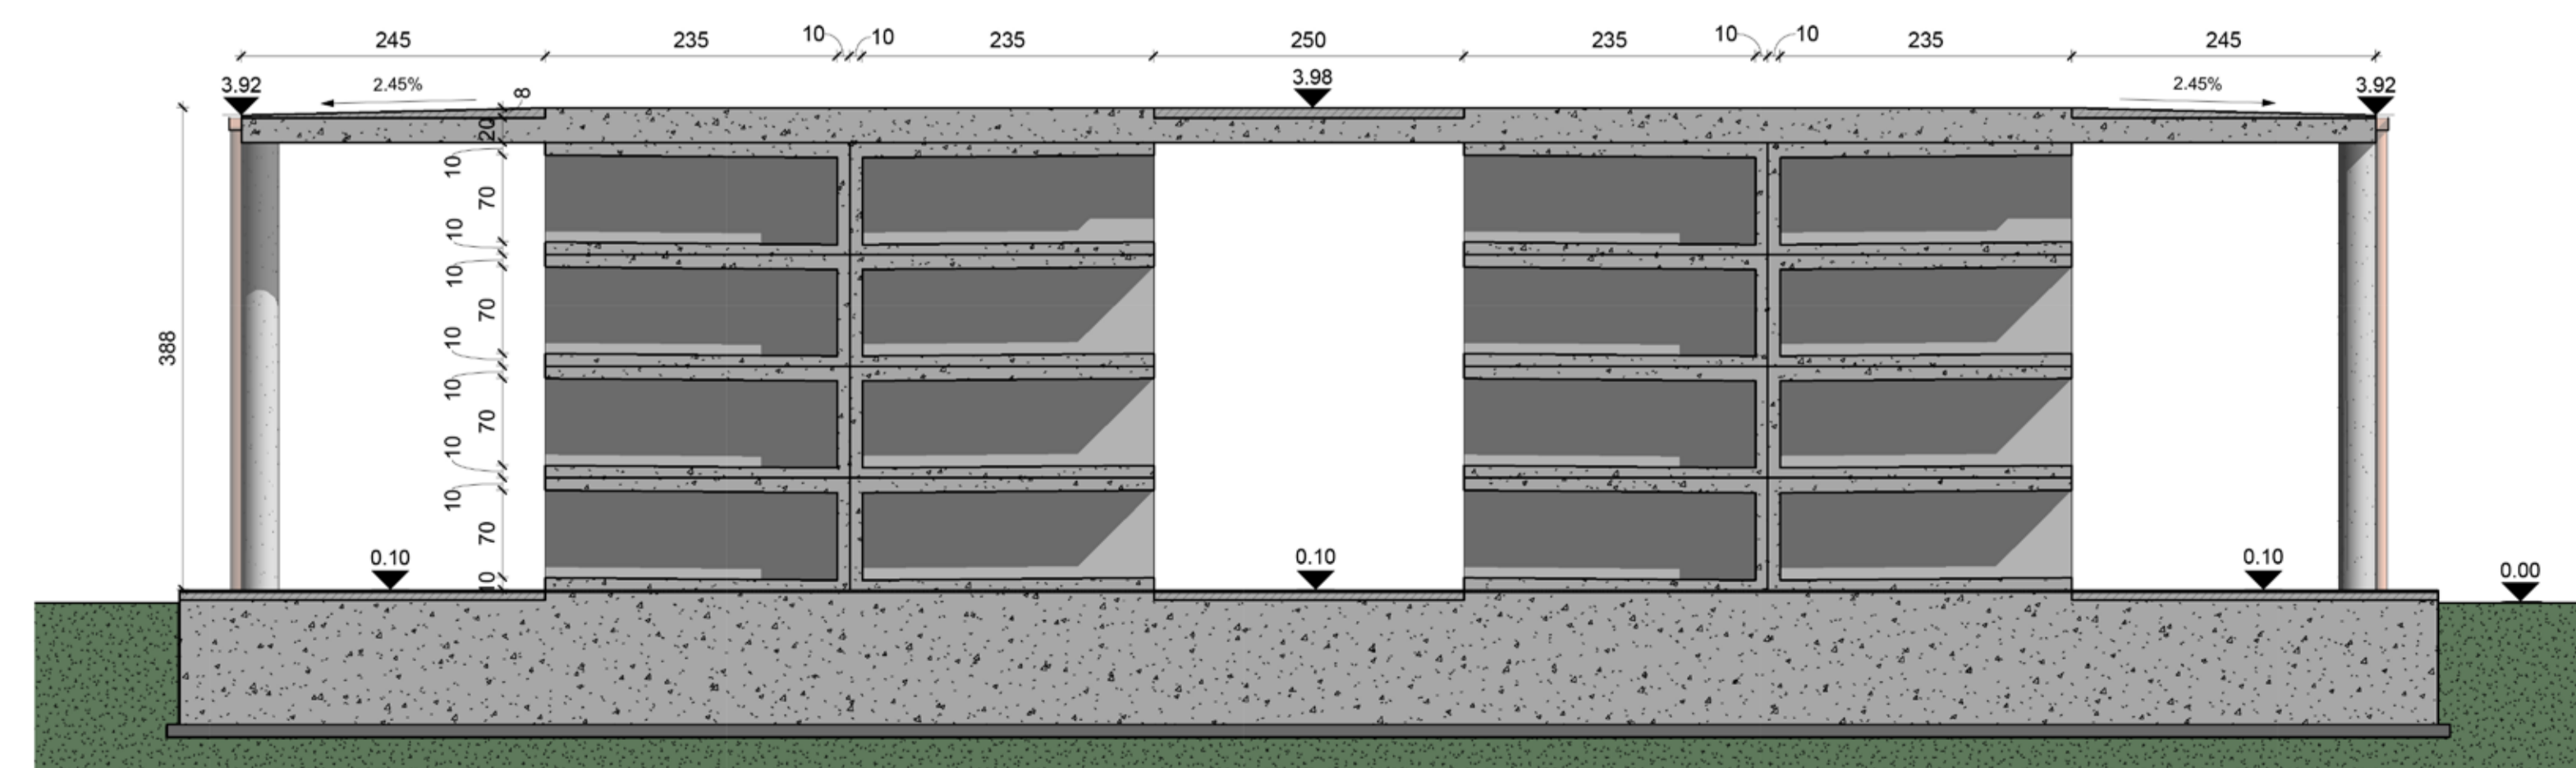

Sezione A - Prima Fase  
Scala: 1:50

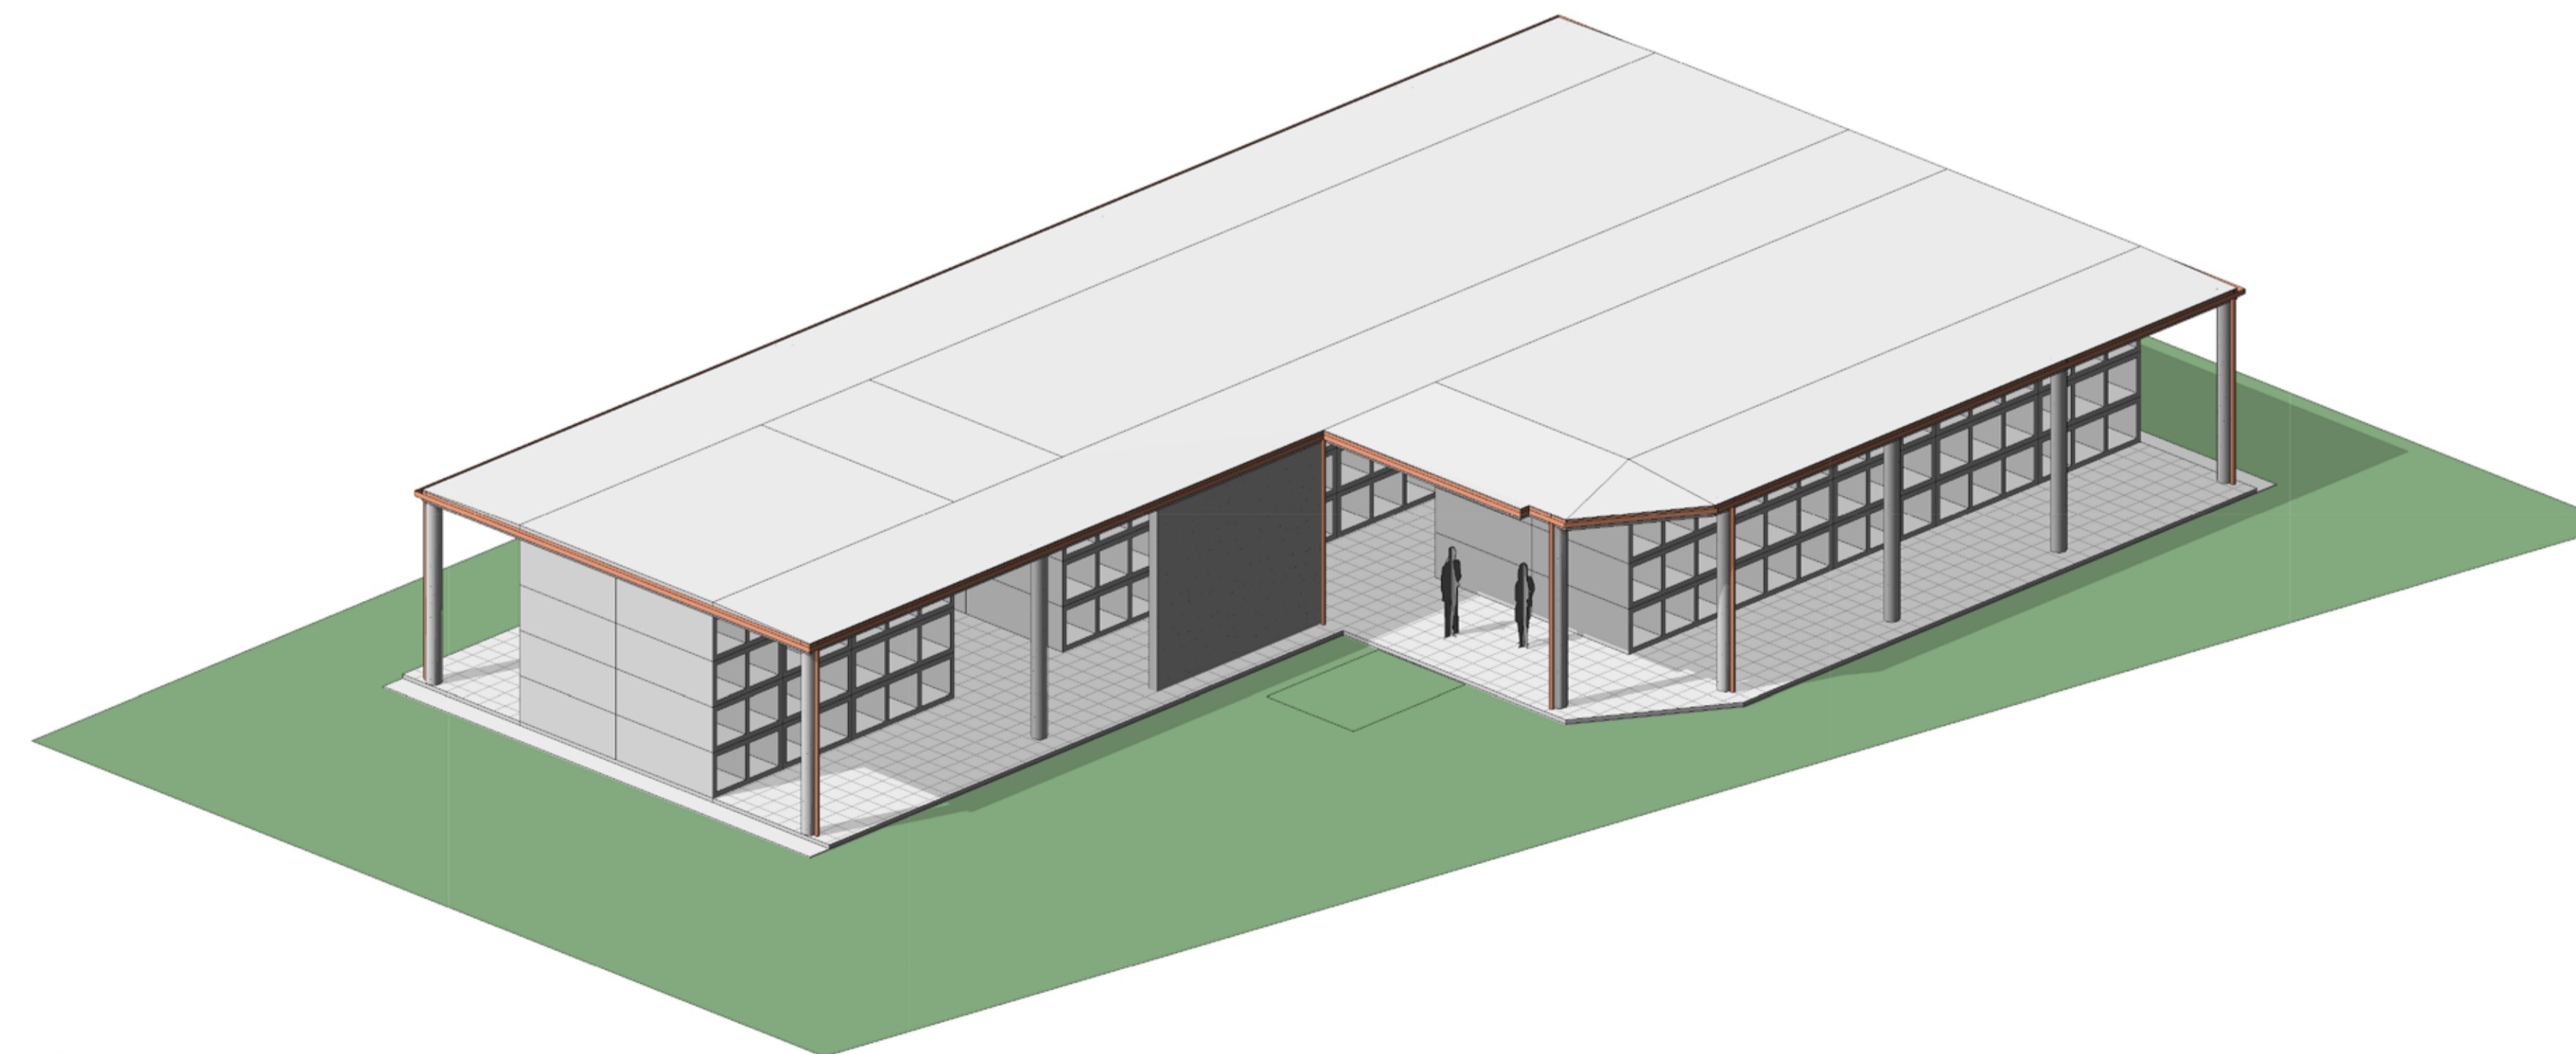

3D Assonometrico - Prima Fase