




# PROSPETTO C

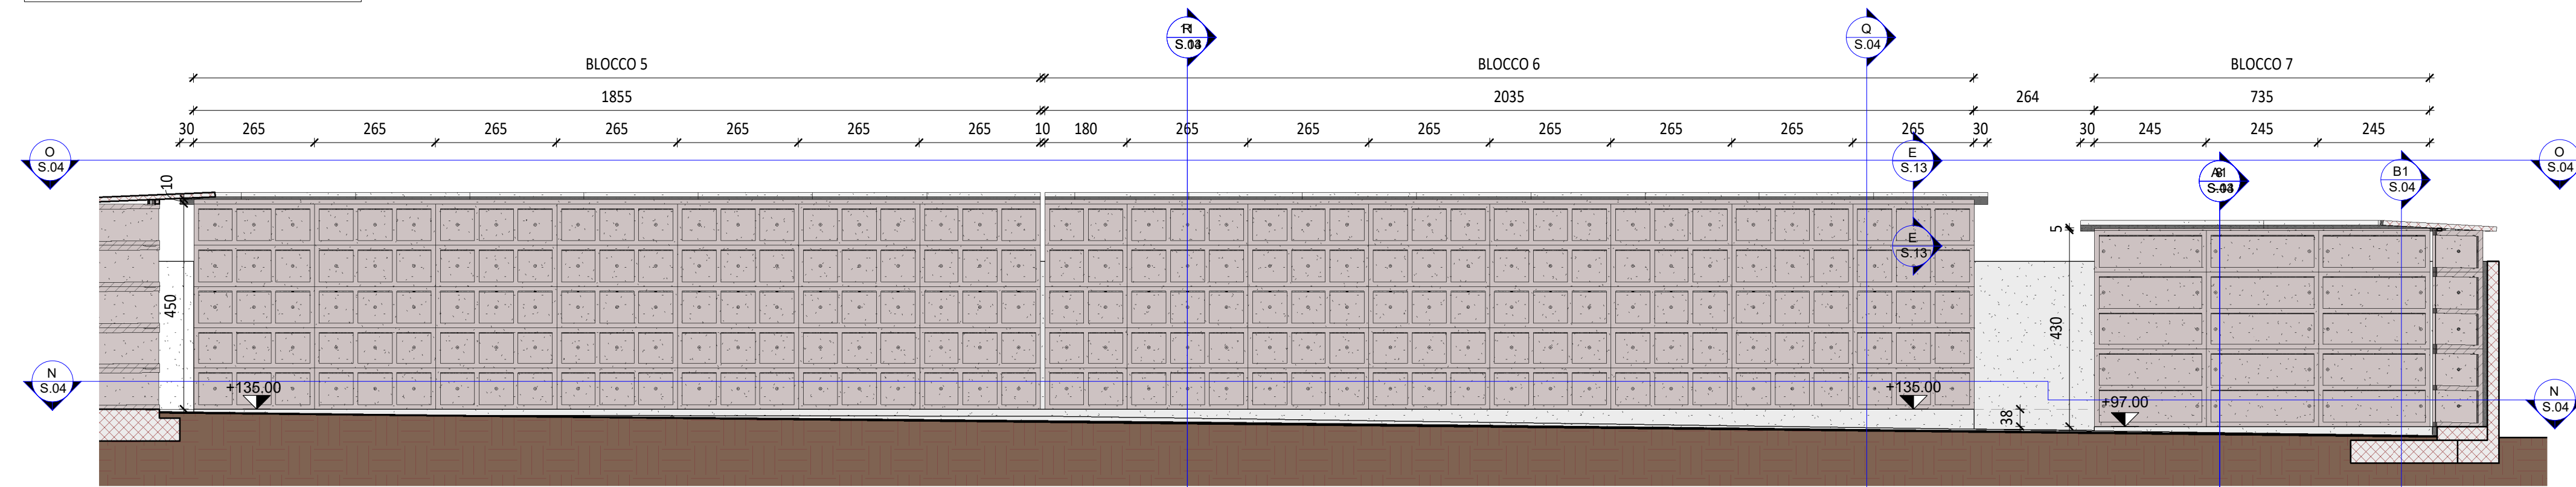


Vista Frontale  
1 : 100

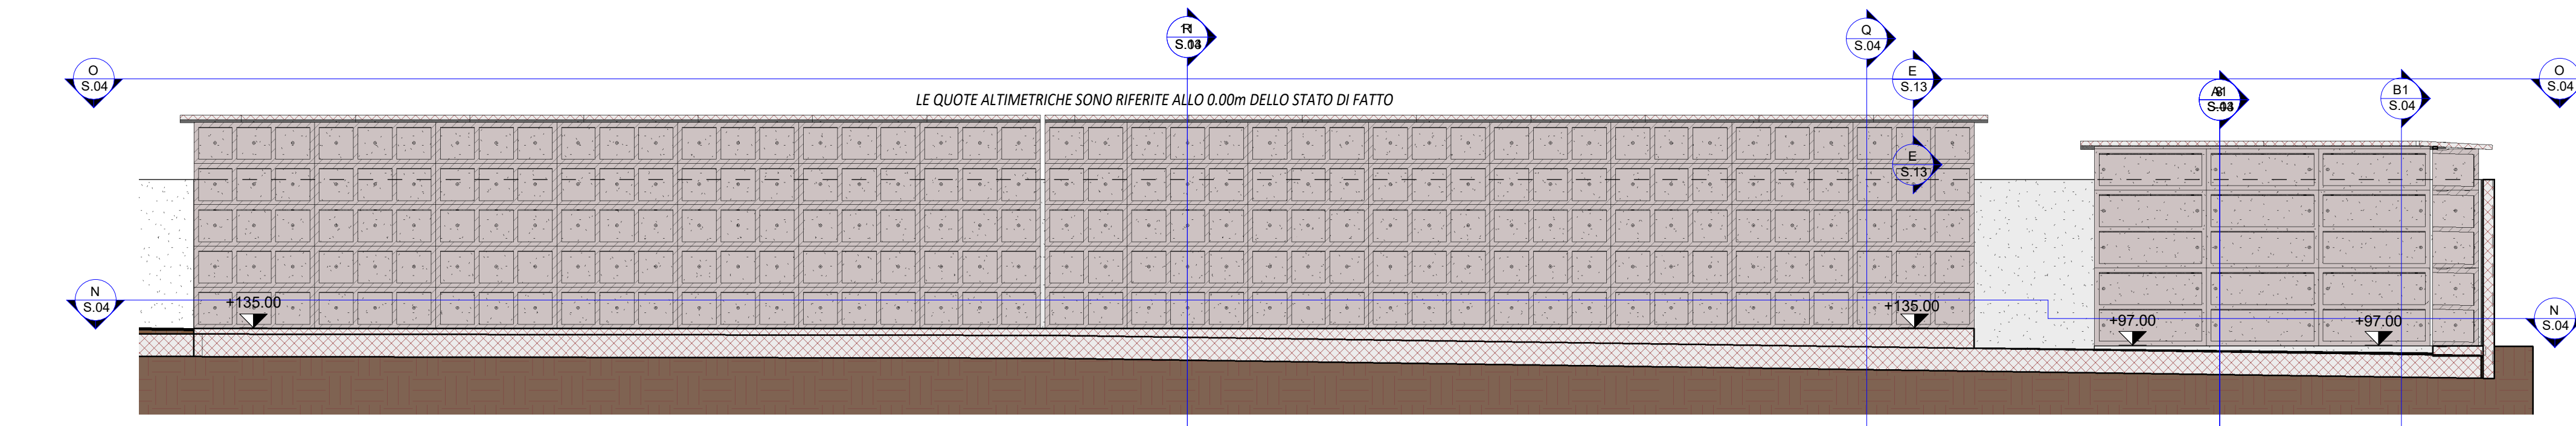


Sezione P  
1 : 100

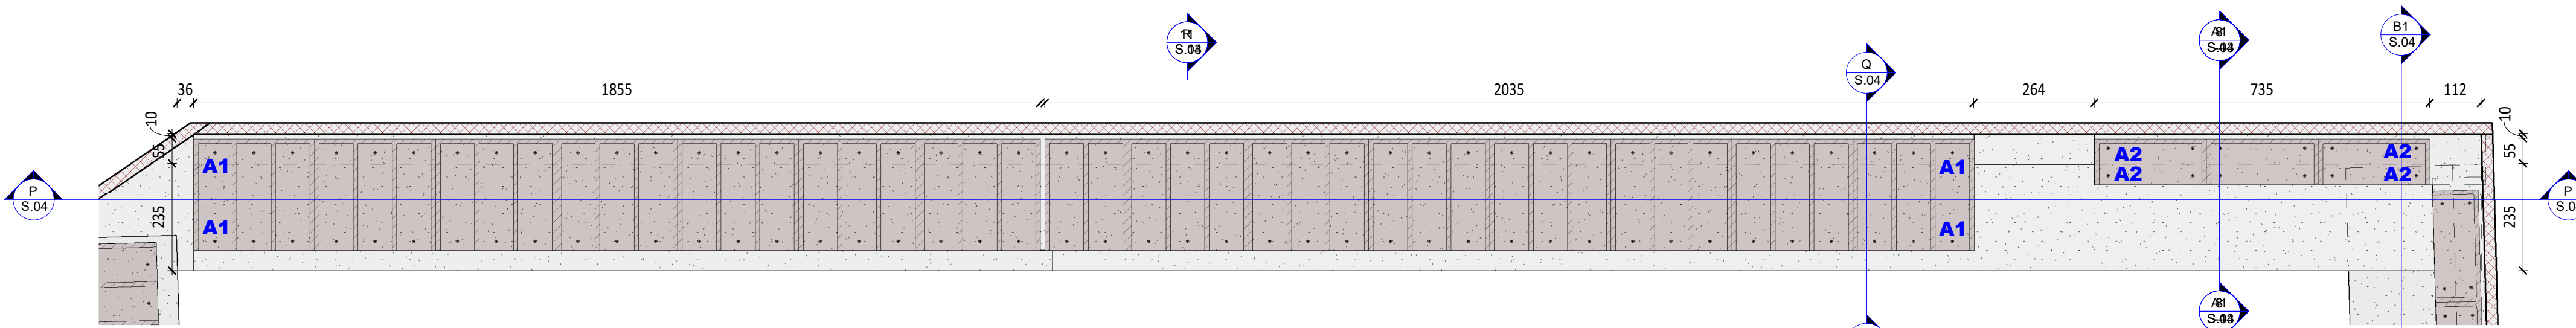


Part. N - Carpenteria di Fondazione  
1 : 100

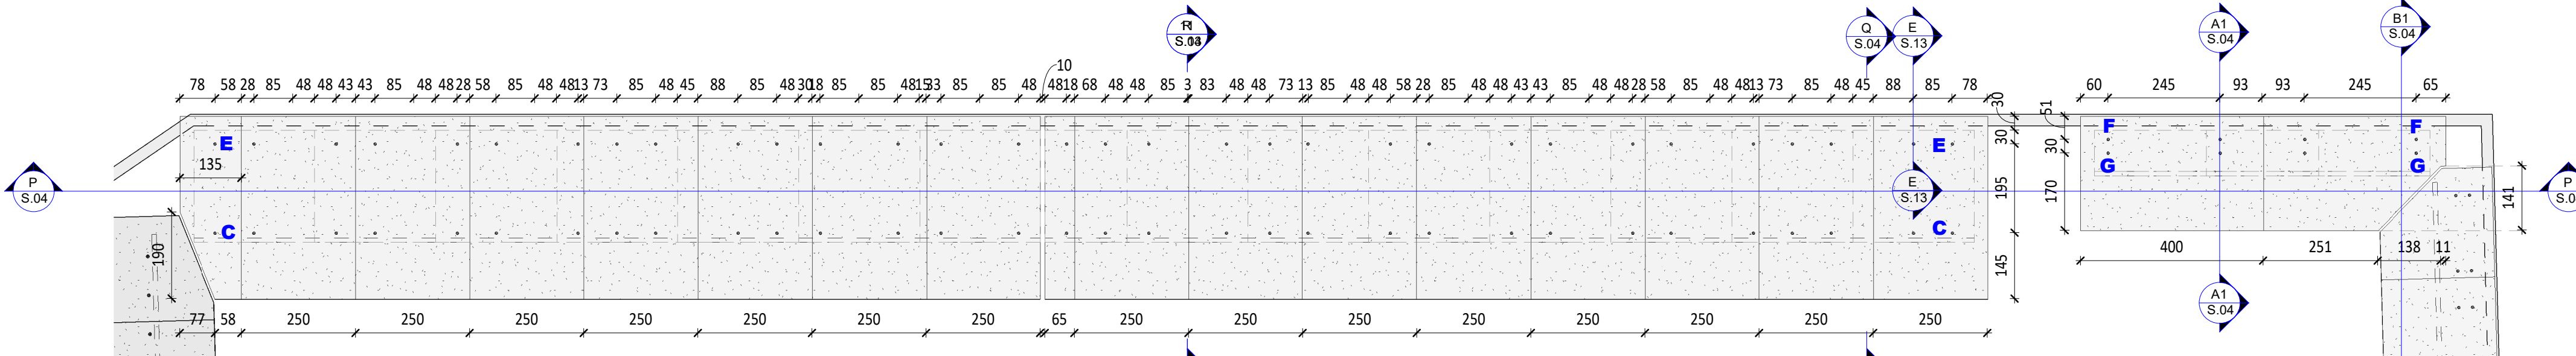


Part. O - Carpenteria di Copertura  
1 : 100

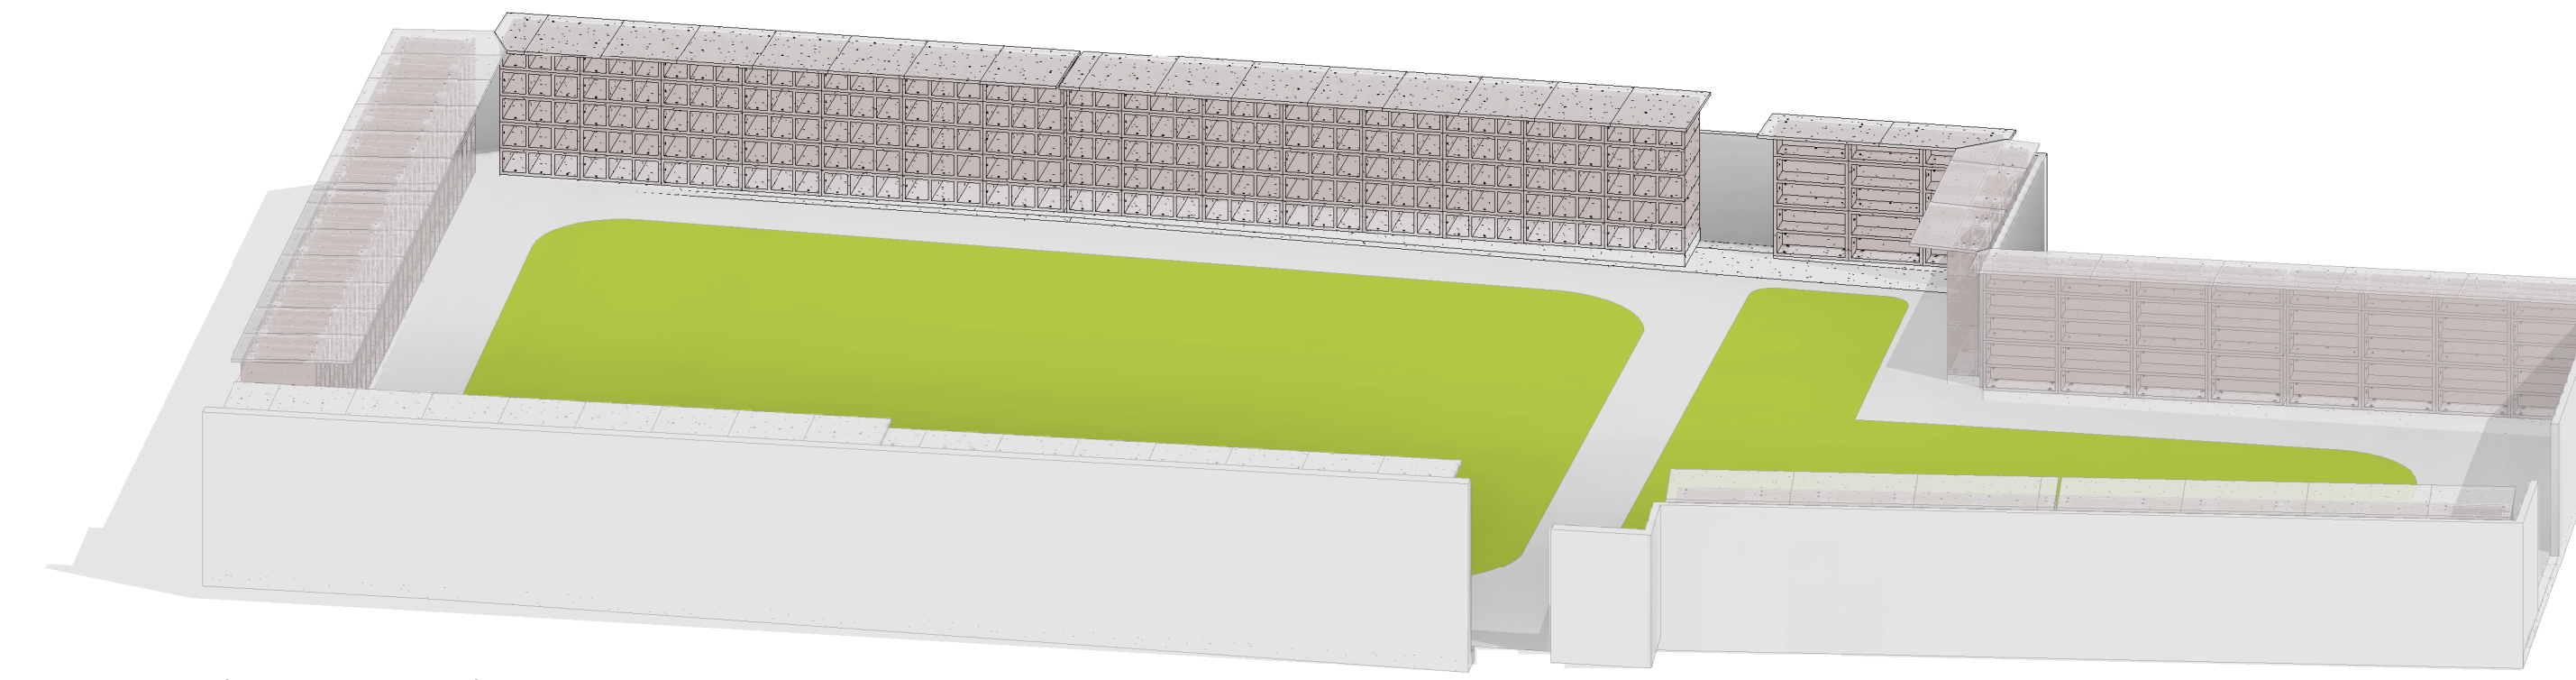


Vista assometrica Prospetto C

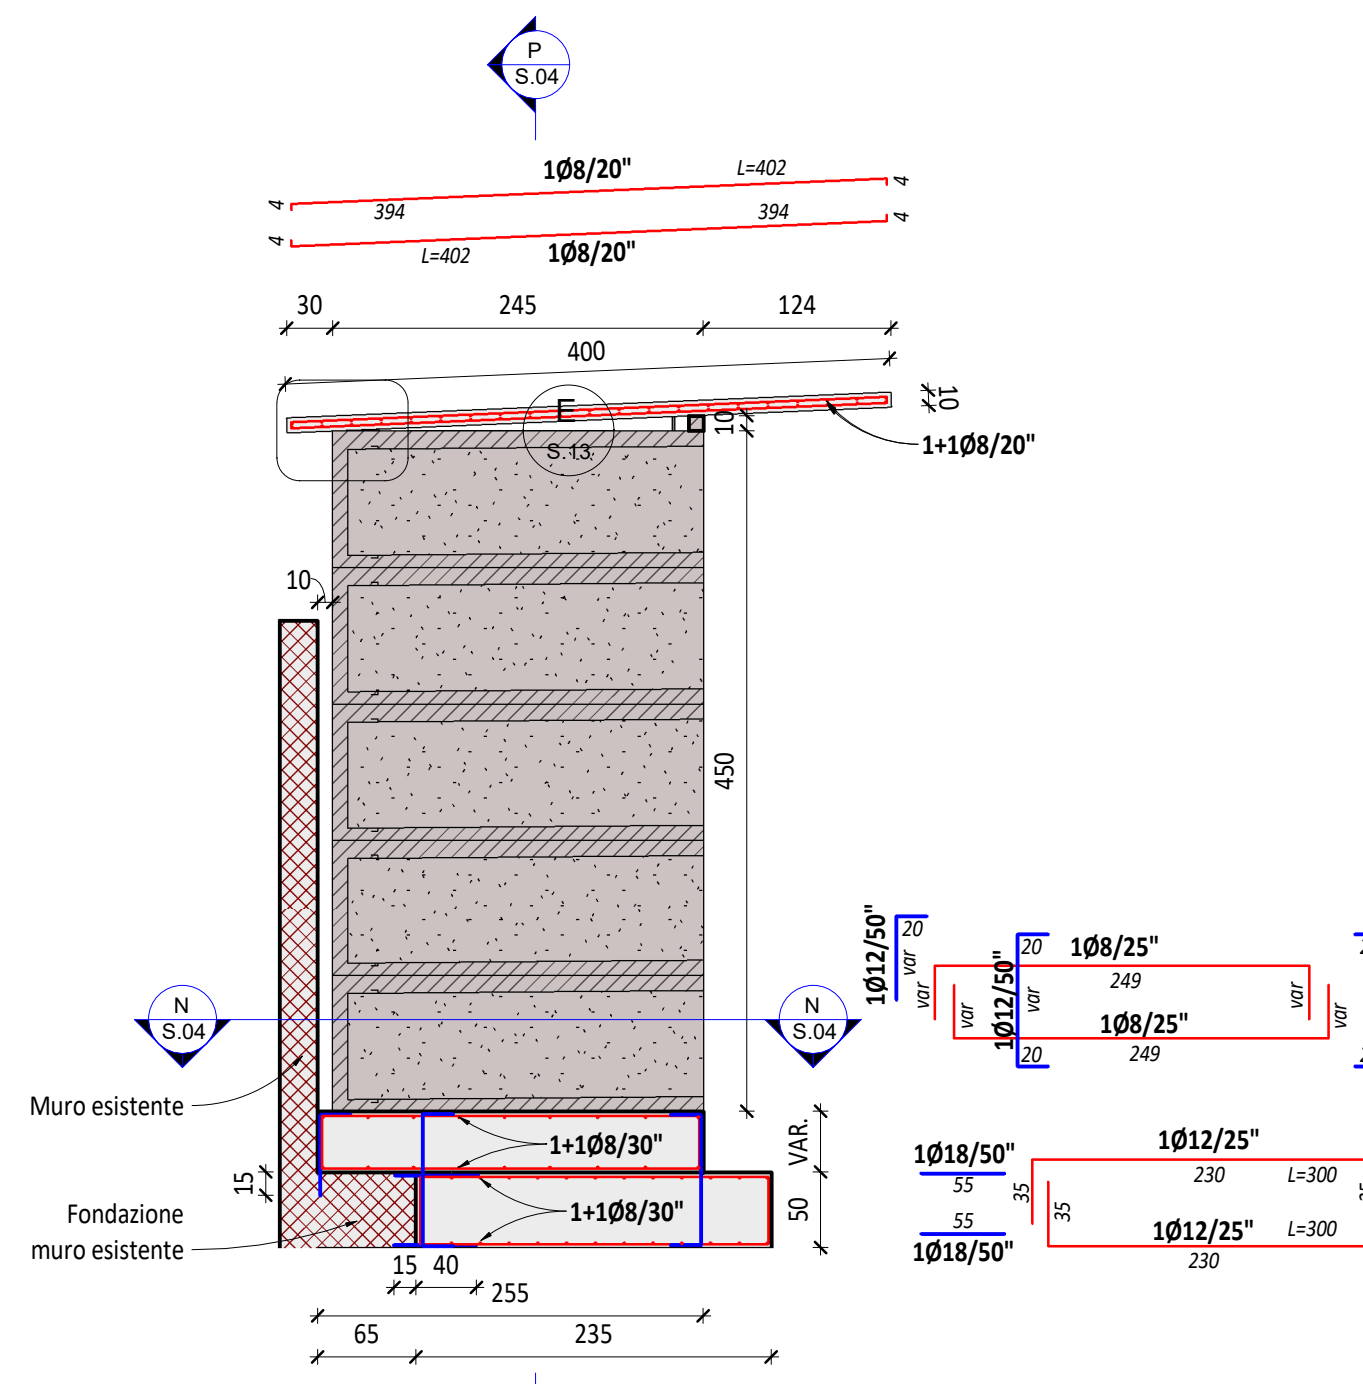


Sezione Q  
1 : 50

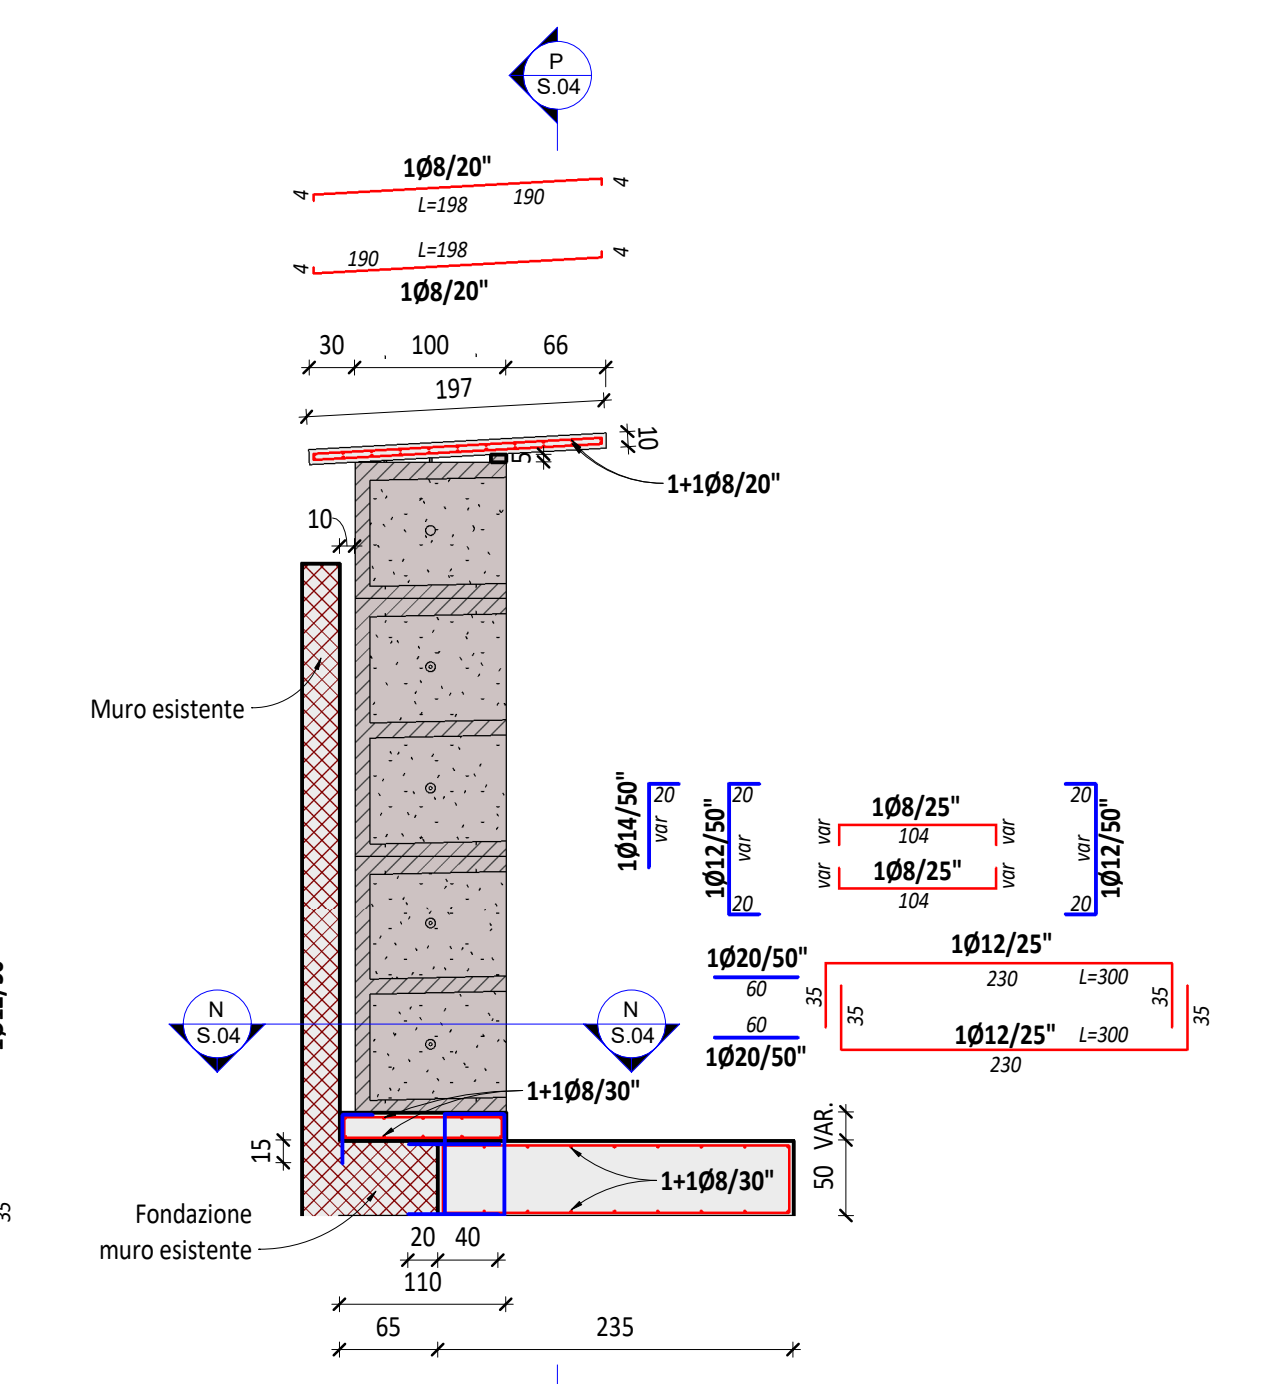

Sezione B1  
1 : 50

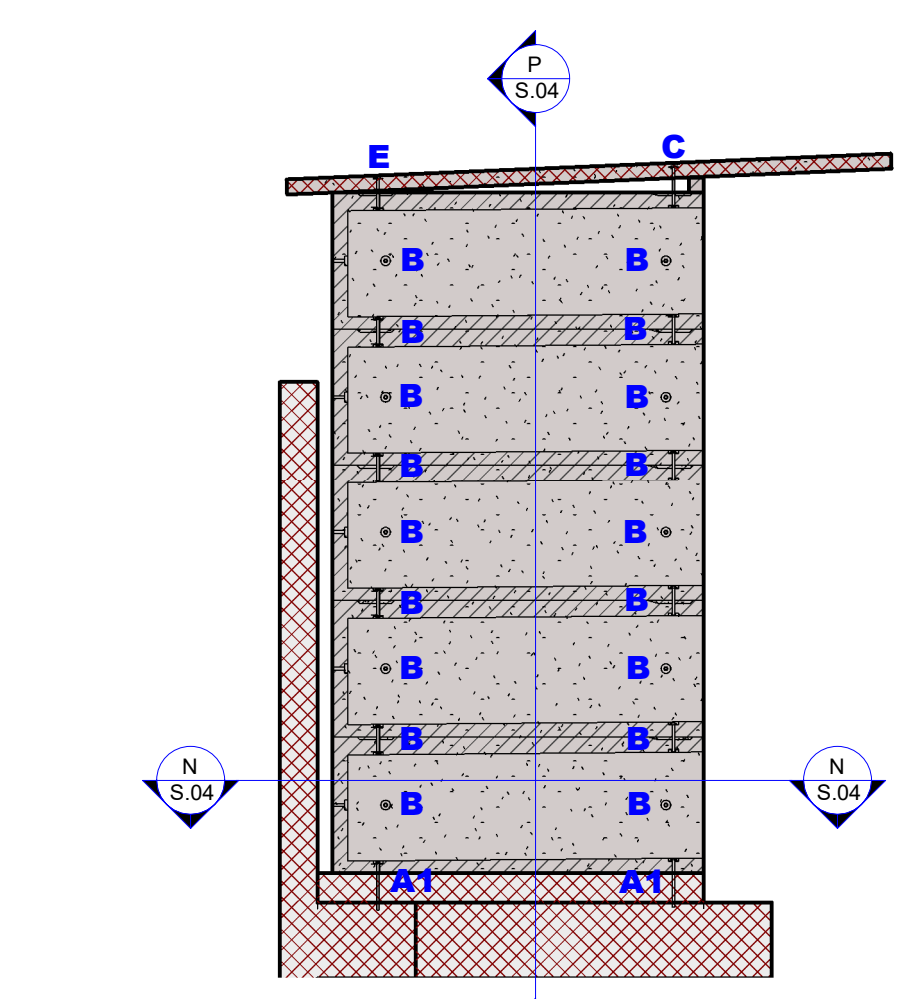

Part. R - Dettaglio ancoraggi  
1 : 50

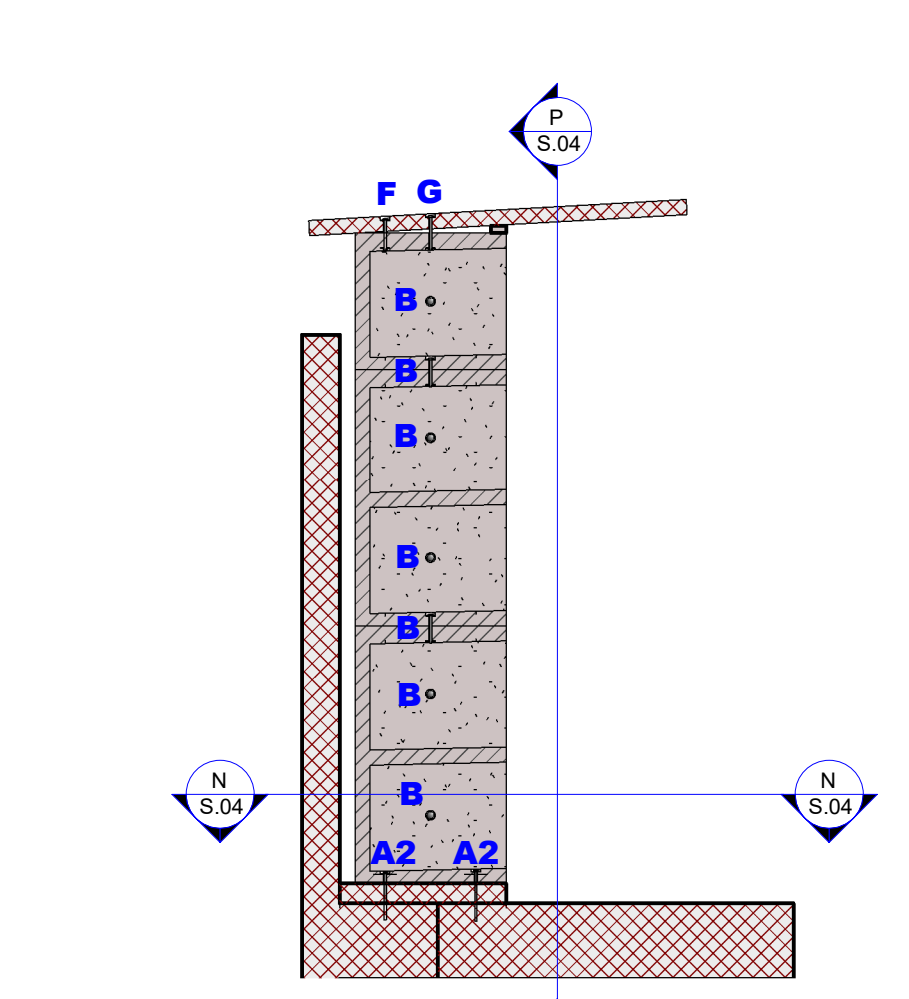

Part. A1 - Dettaglio ancoraggi  
1 : 50